




ARTHUR GENTIAL
ARCHITECTE

22 rue Salomon Reinach
69007 LYON

Tél : +33 (0)4 26 01 93 98
 Email : info@aga77.com
 Web : www.aga77.com

CONSTRUCTION D'UN ENSEMBLE DE 3
LOGEMENTS SEMI COLLECTIFS
 43 Chemin de la Taillanderie — 74210 GIEZ


Giez Immo Groupe
 73 route de la Grange — 73590 Crest-Voland

DOSSIER D'AVANT PROJET SOMMAIRE

DOSSIER N°2022-03-20	DESSIN / BC	APS	INDICE / A	24/03/2023
----------------------	-------------	-----	------------	------------

TABLEAU DE SURFACES		INDEX DES PLANS	
SECTION / N° PARCELLES	A / 1093	PLAN DE MASSE GENERAL	APS.01
SUPERFICIE	2308 m²	PHOTOGRAPHIES DU CONTEXTE	APS.02
ZONE PLU	UA	PLAN DE MASSE EXISTANT	APS.03
		PLAN DE MASSE PROJET	APS.04
SURFACE DE PLANCHER	770 m²	VOLUMETRIES	APS.05
Maison existante	280 m ²	PHOTOGRAPHIES DU SITE	APS.06
Ferme existante	320 m ²		
Projet	170 m ²		
LOGEMENTS	8		
Maison existante	3		
Ferme existante	2		
Projet	3		
STATIONNEMENTS	18		

Ce plan est la propriété d'AGA [Arthur-Gential+Architecte] - Reproduction interdite sans autorisation écrite

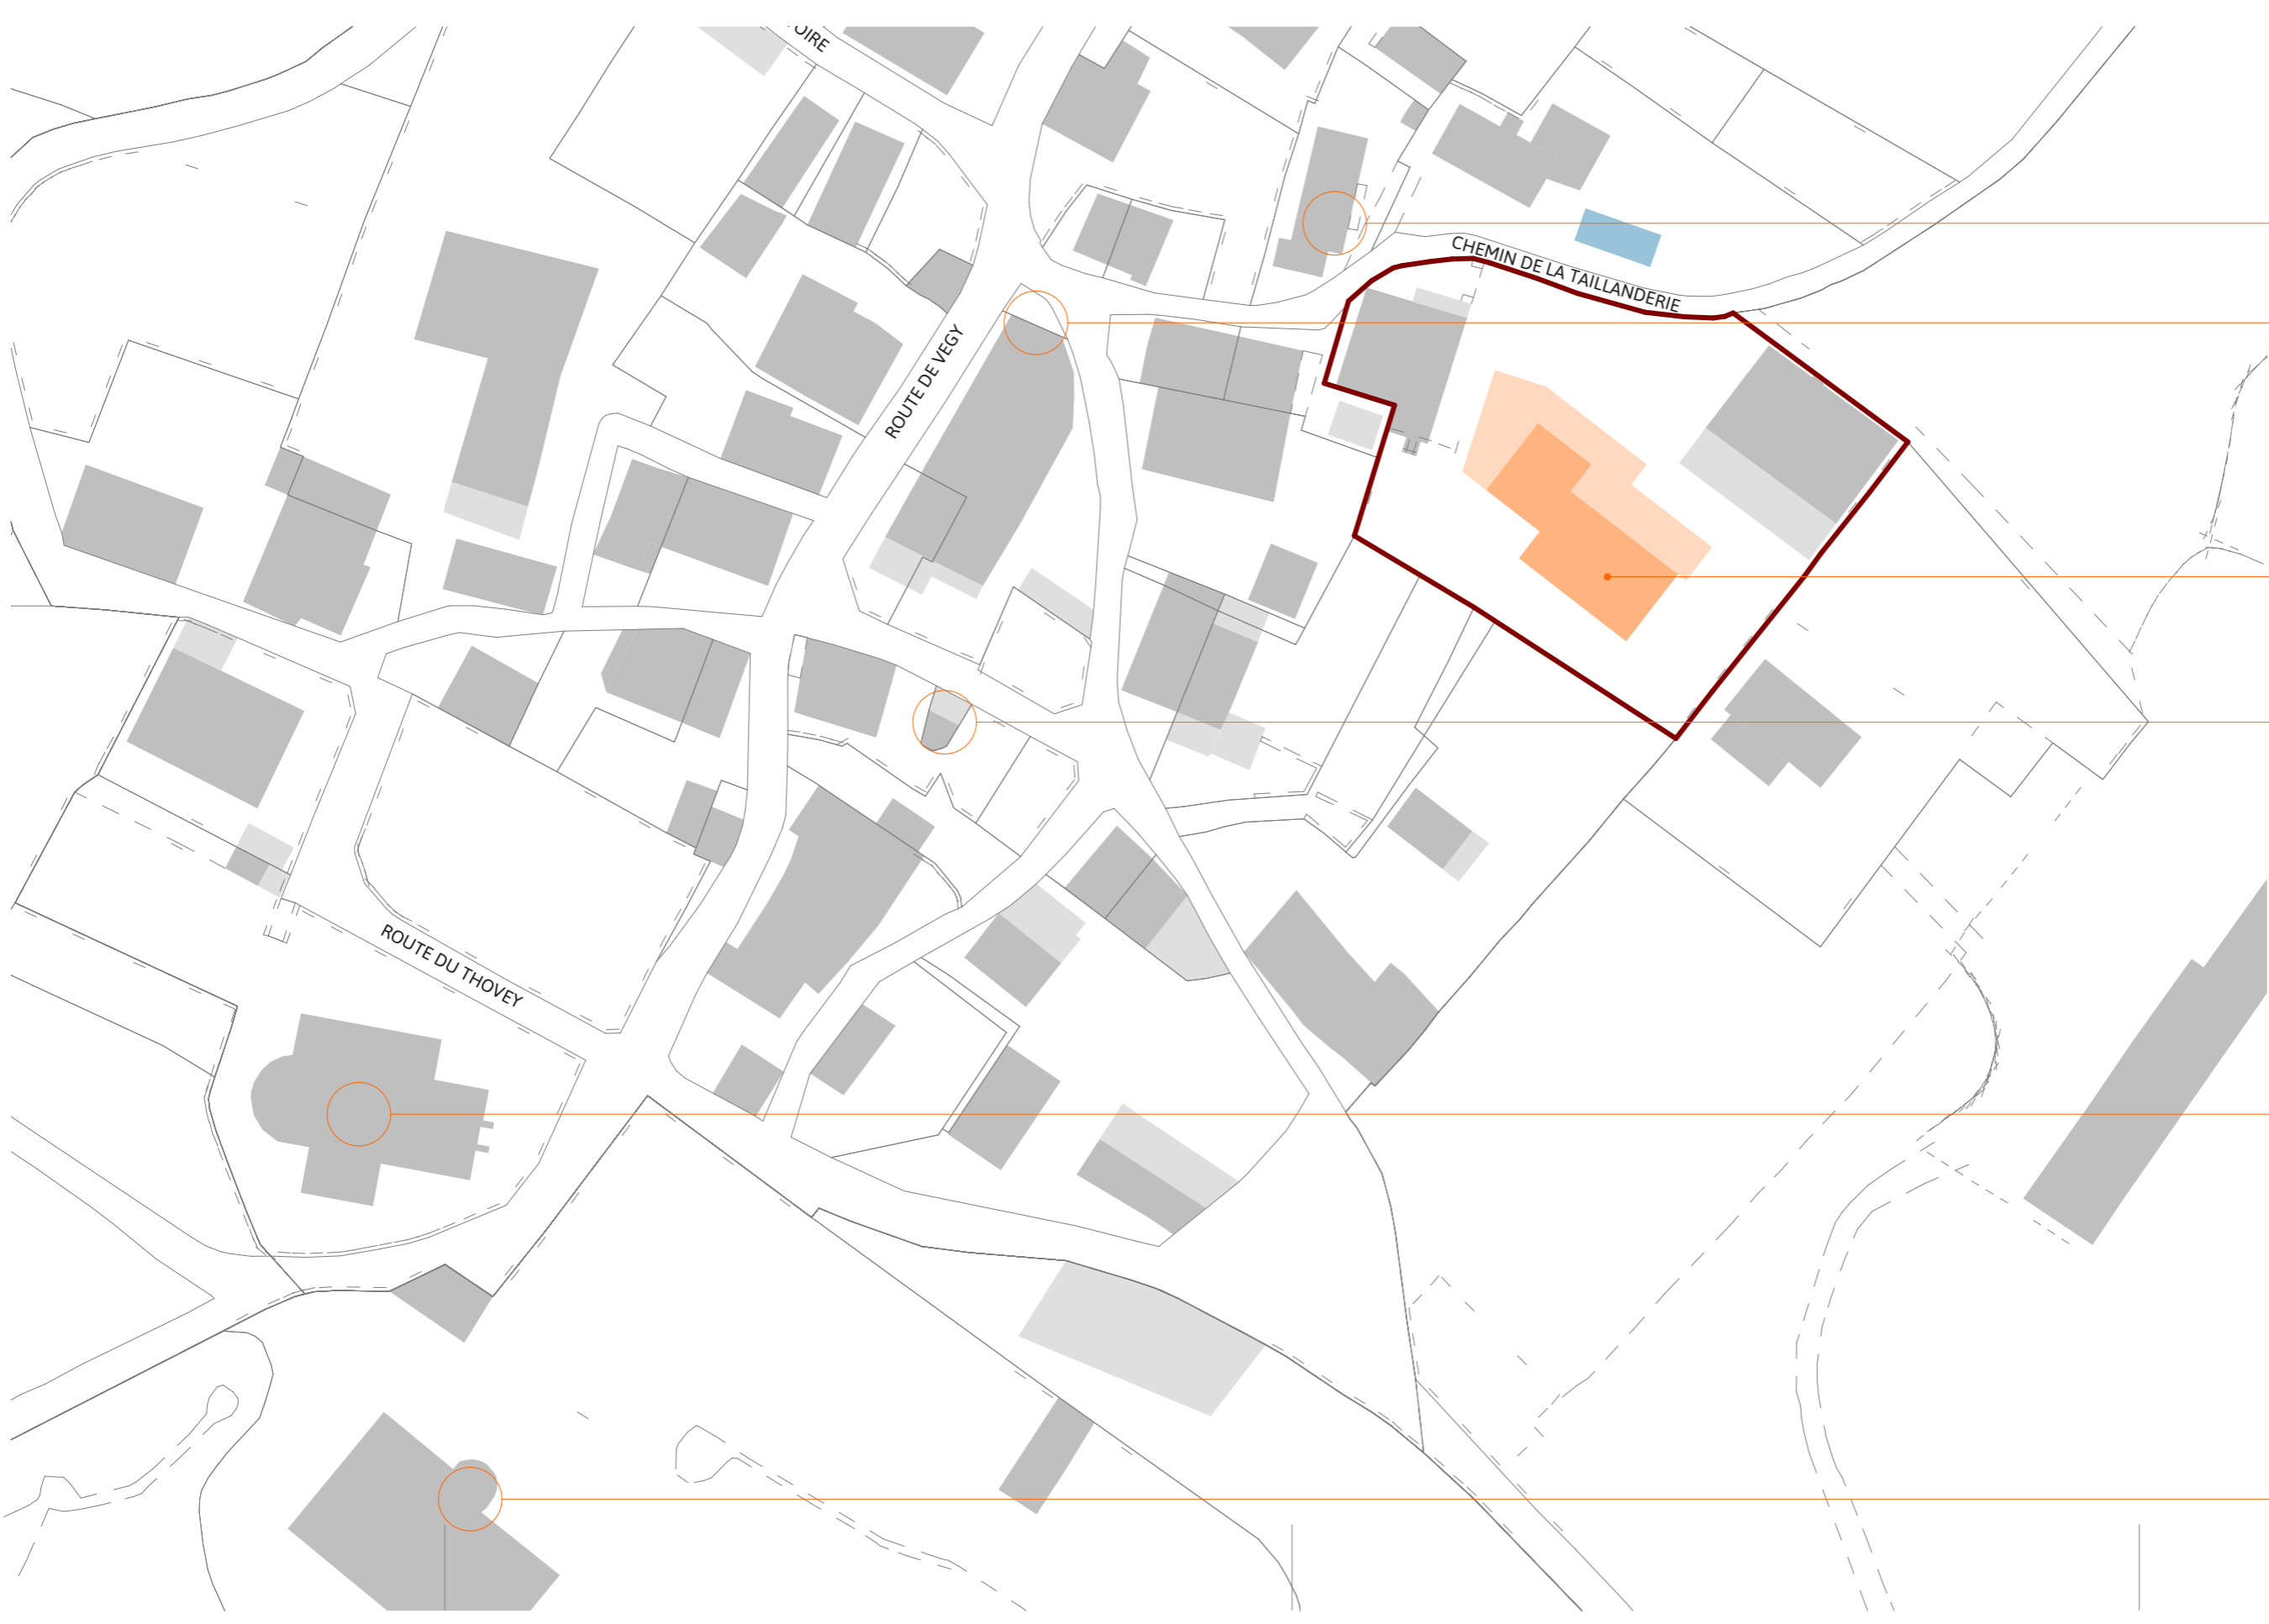

Element patrimonial remarquable n°1

Element patrimonial remarquable n°2

Projet: 3 logements groupés

Element patrimonial remarquable n°3

Eglise


Château

CONSTRUCTION D'UN ENSEMBLE DE 3 LOGEMENTS SEMI COLLECTIFS

43 Chemin de la Taillanderie — 74210 GIEZ
 Giez Immo Groupe | 73 route de la Grange — 73590 Crest-Voland
 APS PLAN DE MASSE GENERAL
 DOSSIER N°2022-03-20 DESSIN /BC APS INDICE / A 24/03/2023 ECH - 1:750



22 rue Salomon Reinach
 69007 LYON
 info@aga77.com | 04 26 01 93 98
 www.aga77.com

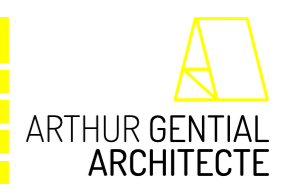



ELEMENT PATRIMONAL 1




ELEMENT PATRIMONAL 2

Ce plan est la propriété d'AGA [Arthur-Gential+Architecte] - Reproduction interdite sauf autorisation écrite

CONSTRUCTION D'UN ENSEMBLE DE 3 LOGEMENTS SEMI COLLECTIFS

43 Chemin de la Taillerie — 74210 GIEZ
 Giez Immo Groupe | 73 route de la Grange — 73590 Crest-Voland
 APS PHOTOGRAPHIES DU CONTEXTE
 DOSSIER N°2022-03-20 DESSIN /BC APS INDICE / A 24/03/2023

22 rue Salomon Reinach
 69007 LYON
 info@aga77.com | 04 26 01 93 98
 www.aga77.com

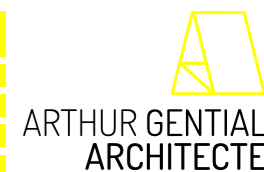



ELEMENT PATRIMONIAL 3



EGLISE

CONSTRUCTION D'UN ENSEMBLE DE 3 LOGEMENTS SEMI COLLECTIFS

43 Chemin de la Taillanderie — 74210 GIEZ
 Giez Immo Groupe | 73 route de la Grange — 73590 Crest-Voland
 APS PHOTOGRAPHIES DU CONTEXTE
 DOSSIER N°2022-03-20 DESSIN /BC APS INDICE / A 24/03/2023

22 rue Salomon Reinach
 69007 LYON
 info@aga77.com | 04 26 01 93 98
 www.aga77.com



CHATEAU

CONSTRUCTION D'UN ENSEMBLE DE 3 LOGEMENTS SEMI COLLECTIFS

43 Chemin de la Taillanderie — 74210 GIEZ

Giez Immo Groupe | 73 route de la Grange — 73590 Crest-Voland

APS PHOTOGRAPHIES DU CONTEXTE

DOSSIER N°2022-03-20

DESSIN /BC

APS

INDICE / A

24/03/2023

22 rue Salomon Reinach

69007 LYON

info@aga77.com | 04 26 01 93 98

www.aga77.com



ARTHUR GENTIAL
ARCHITECTE



CONSTRUCTION D'UN ENSEMBLE DE 3 LOGEMENTS SEMI COLLECTIFS

43 Chemin de la Taillanderie — 74210 GIEZ

Giez Immo Groupe | 73 route de la Grange — 73590 Crest-Voland

APS PLAN DE MASSE EXISTANT

DOSSIER N°2022-03-20

DESSIN /BC

APS

INDICE / A

24/03/2023

ECH - 1:250



22 rue Salomon Reinach

69007 LYON

info@aga77.com | 04 26 01 93 98

www.aga77.com



CONSTRUCTION D'UN ENSEMBLE DE 3 LOGEMENTS SEMI COLLECTIFS

43 Chemin de la Taillanderie — 74210 GIEZ

Giez Immo Groupe | 73 route de la Grange — 73590 Crest-Voland

APS PLAN DE MASSE PROJET

DOSSIER N°2022-03-20

DESSIN /BC

APS

INDICE / A

24/03/2023

ECH - 1:250





22 rue Salomon Reinach

69007 LYON

info@aga77.com | 04 26 01 93 98

www.aga77.com

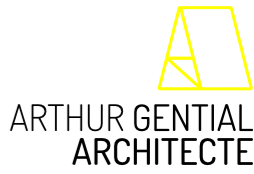

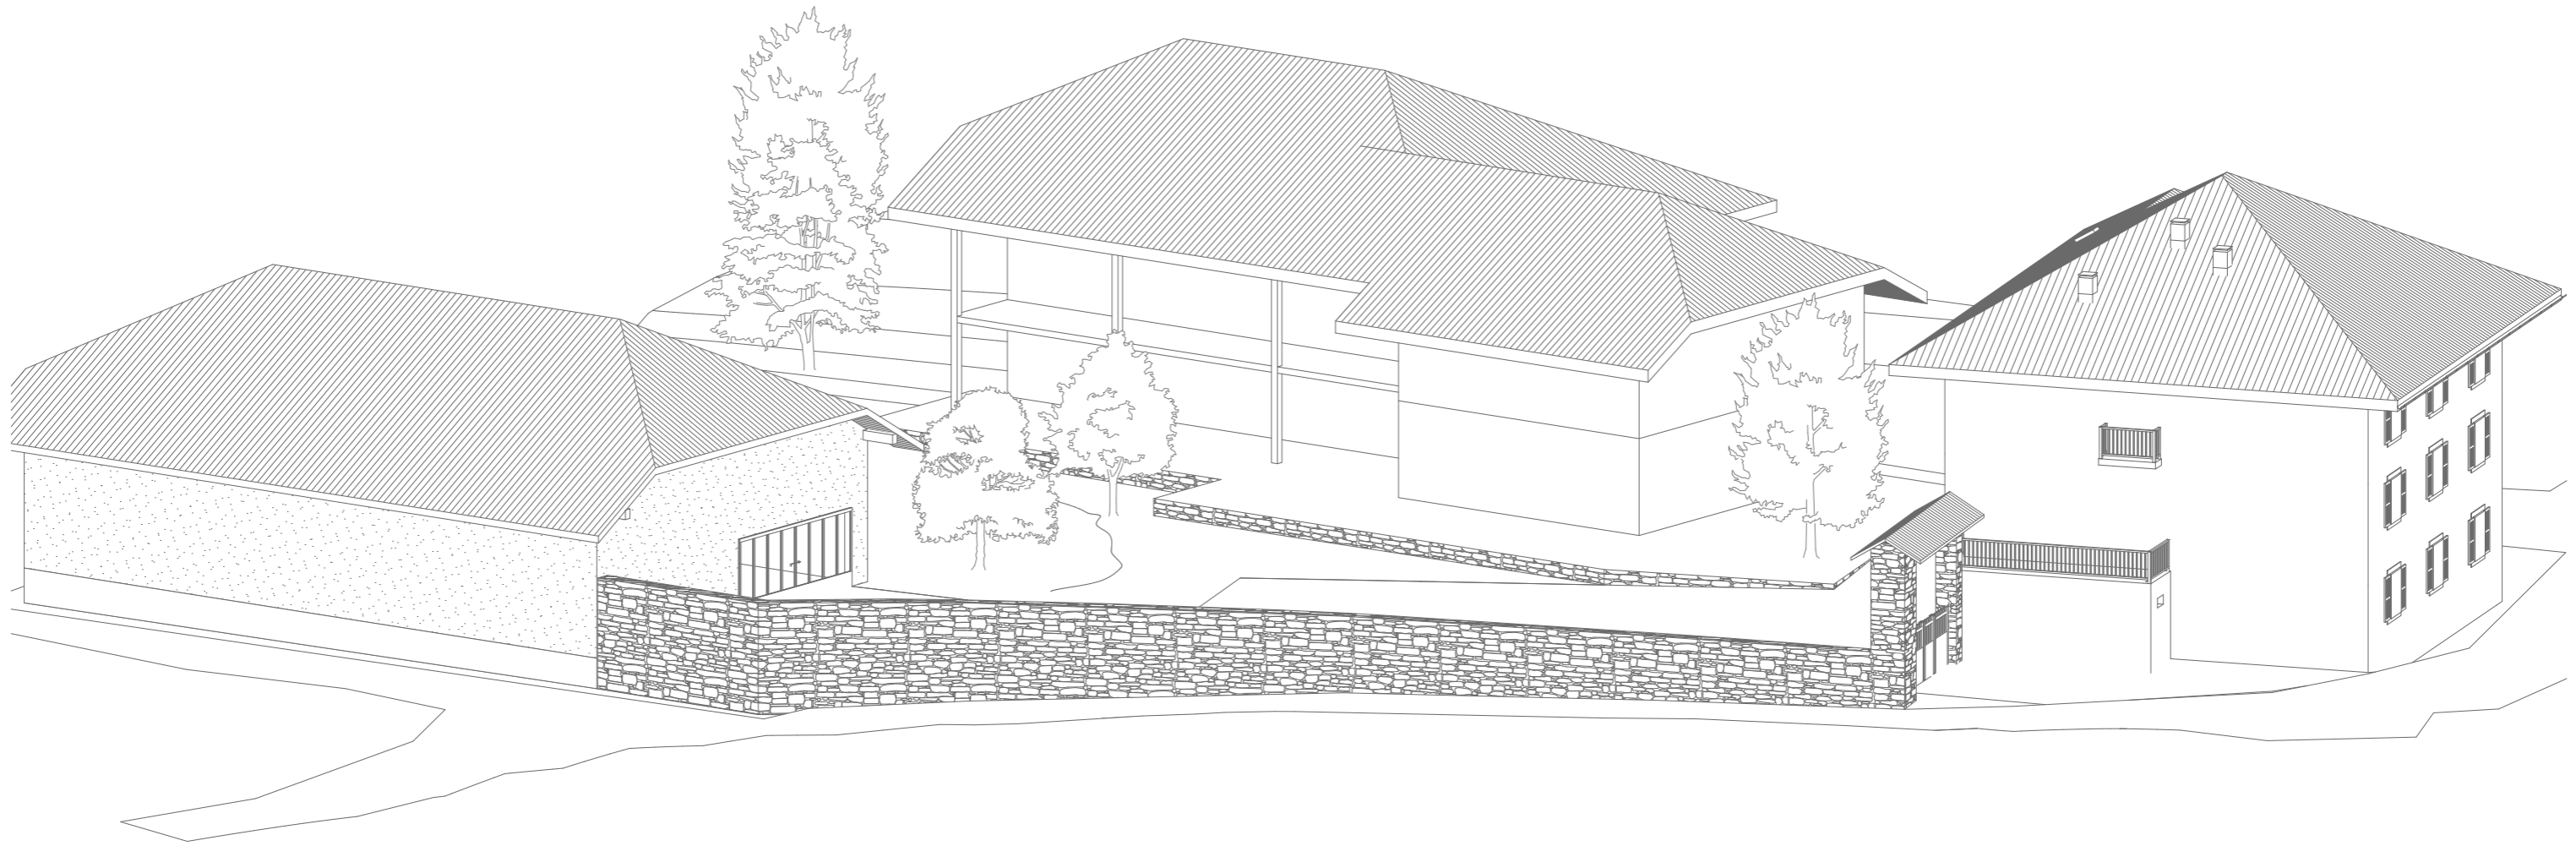

CONSTRUCTION D'UN ENSEMBLE DE 3 LOGEMENTS SEMI COLLECTIFS

43 Chemin de la Taillanderie — 74210 GIEZ

Giez Immo Groupe | 73 route de la Grange — 73590 Crest-Voland

APS | VOLUMETRIES

DOSSIER N°2022-03-20

DESSIN /BC

APS

INDICE / A

24/03/2023

22 rue Salomon Reinach



69007 LYON

info@aga77.com | 04 26 01 93 98

www.aga77.com



ARTHUR GENTIAL
ARCHITECTE

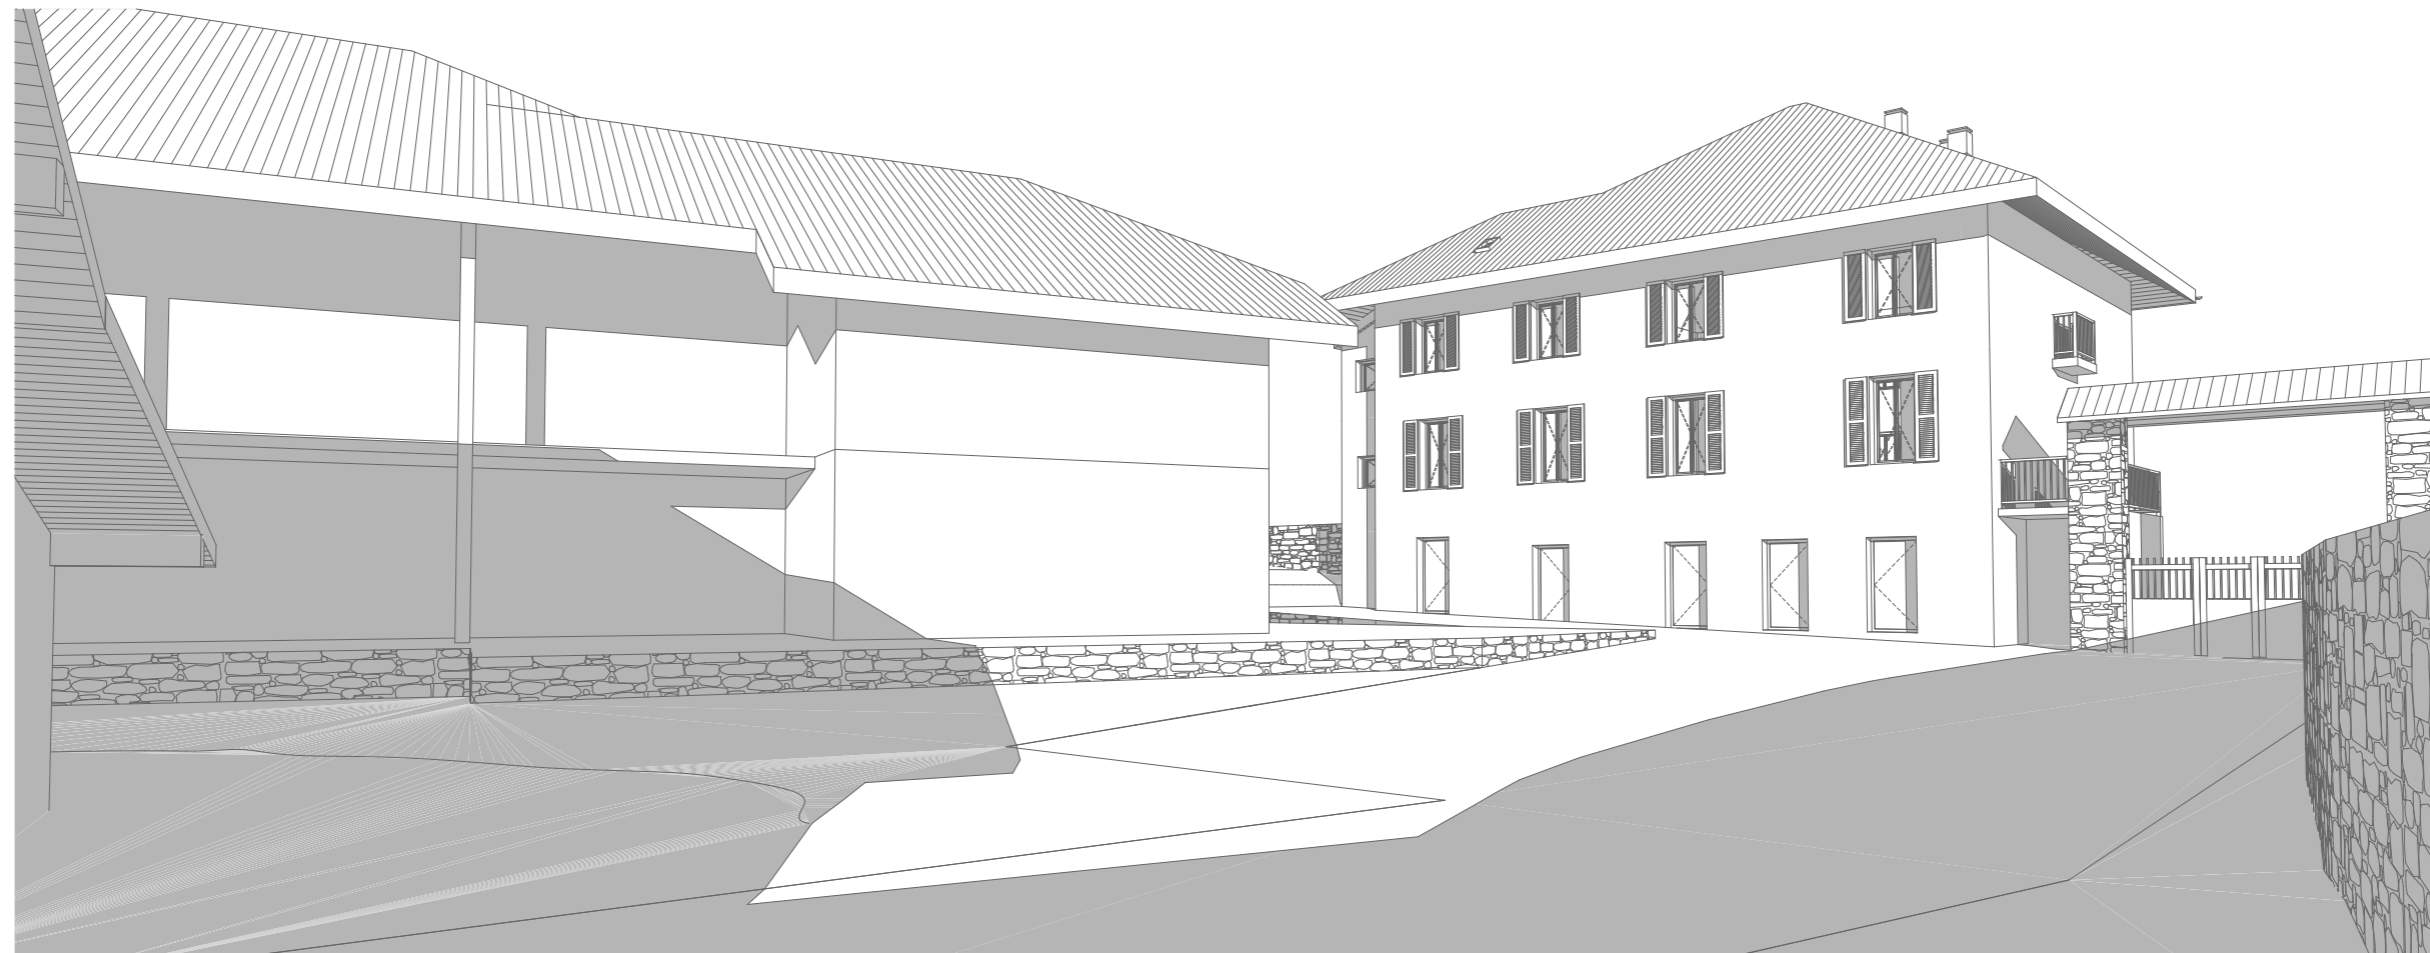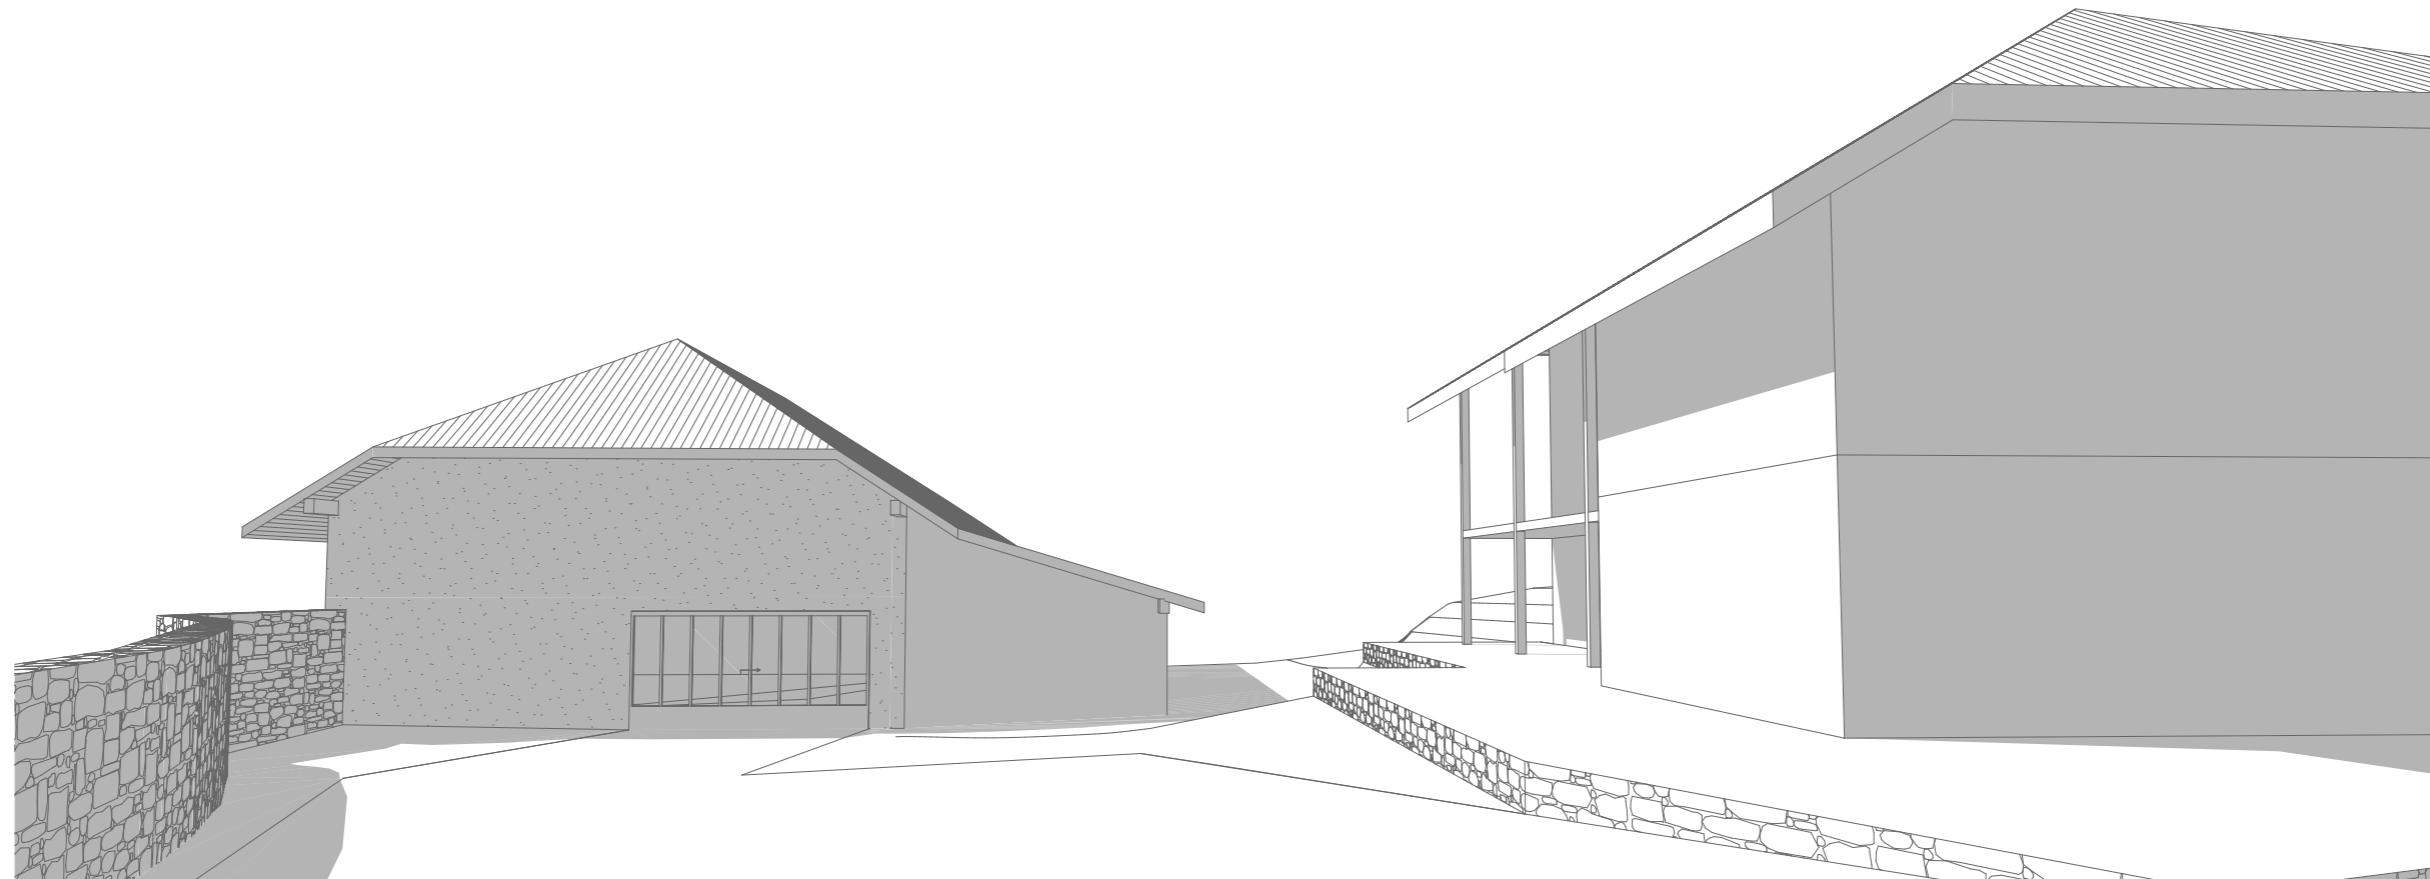

Ce plan est la propriété d'AGA [Arthur•Gentia•Architecte] - Reproduction interdite sauf autorisation écrite

CONSTRUCTION D'UN ENSEMBLE DE 3 LOGEMENTS SEMI COLLECTIFS

43 Chemin de la Taillanderie — 74210 GIEZ

Giez Immo Groupe | 73 route de la Grange — 73590 Crest-Voland

APS PERSPECTIVES

DOSSIER N°2022-03-20

DESSIN /BC

APS

INDICE / A



24/03/2023

22 rue Salomon Reinach

69007 LYON

info@aga77.com | 04 26 01 93 98

www.aga77.com

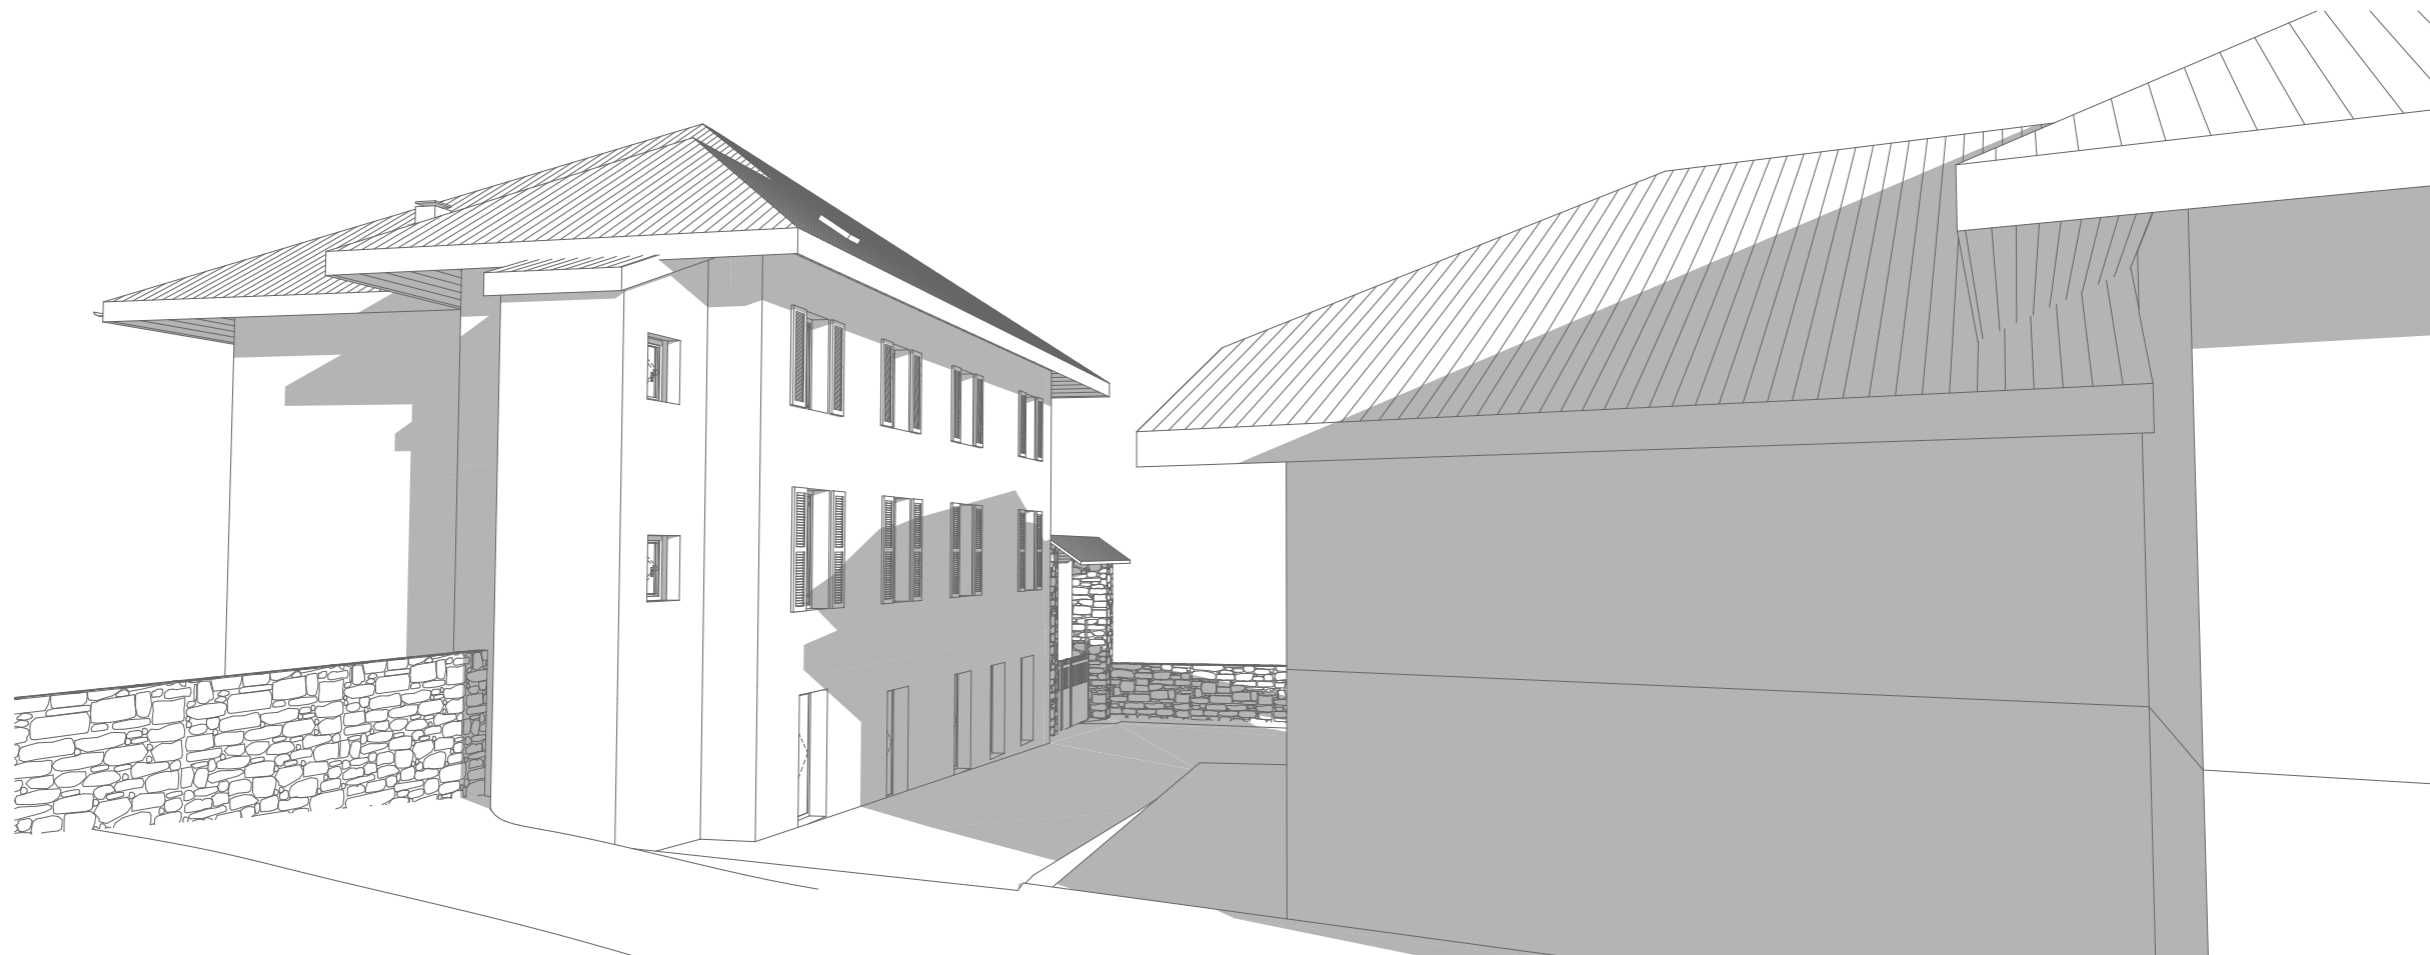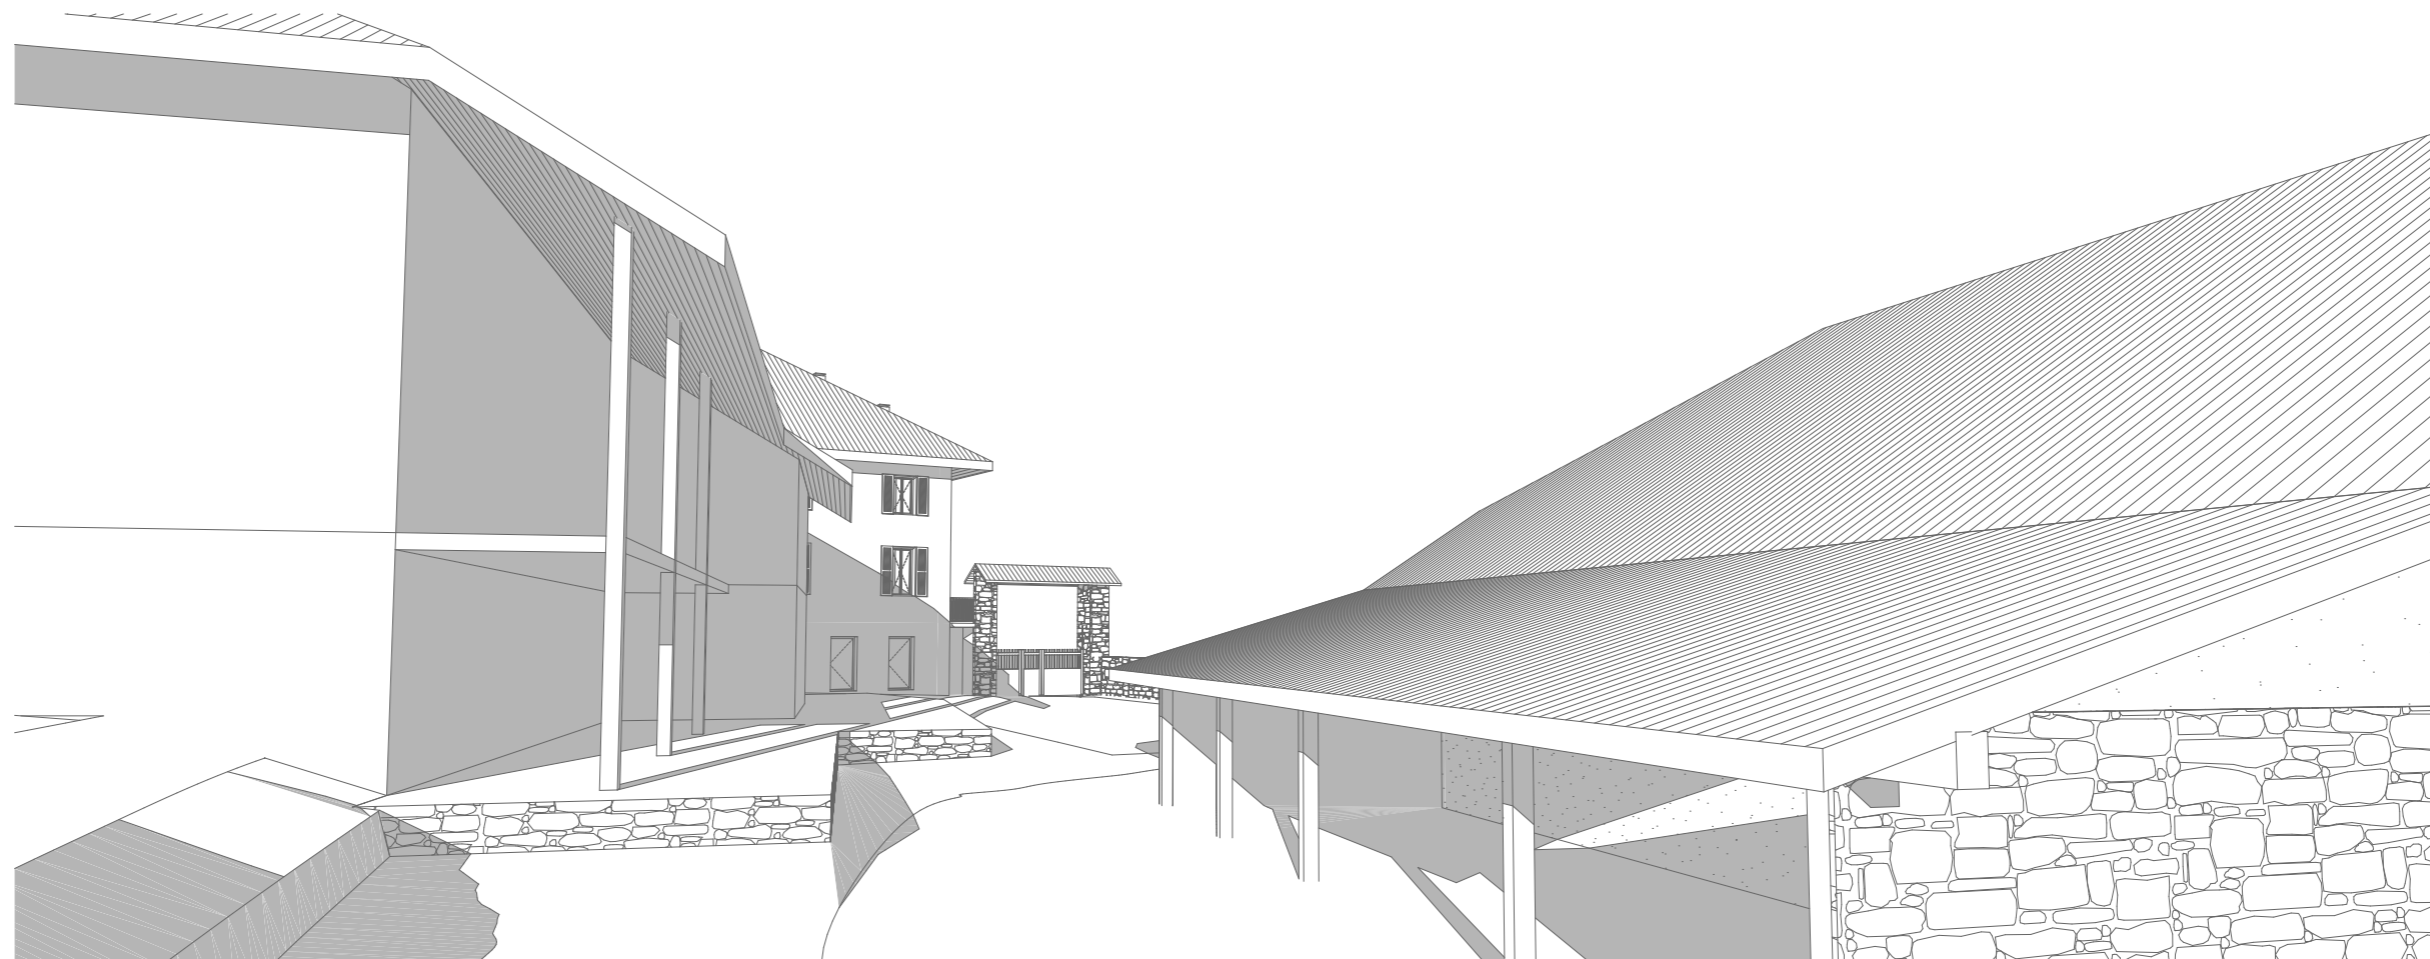

Ce plan est la propriété d'AGA (Arthur-Gential-Architecte) - Reproduction interdite sauf autorisation écrite

CONSTRUCTION D'UN ENSEMBLE DE 3 LOGEMENTS SEMI COLLECTIFS

43 Chemin de la Taillanderie — 74210 GIEZ
 Giez Immo Groupe | 73 route de la Grange — 73590 Crest-Voland
 APS PERSPECTIVES

22 rue Salomon Reinach
 69007 LYON
 info@aga77.com | 04 26 01 93 98
 www.aga77.com

DOSSIER N°2022-03-20 DESSIN /BC APS INDICE / A 24/03/2023 ECH - 1:145, 1:146





Ce plan est la propriété d'AGA (Arthur-Gential-Architecte) - Reproduction interdite sauf autorisation écrite

CONSTRUCTION D'UN ENSEMBLE DE 3 LOGEMENTS SEMI COLLECTIFS

43 Chemin de la Taillanderie — 74210 GIEZ		22 rue Salomon Reinach	
Giez Immo Groupe 73 route de la Grange — 73590 Crest-Voland		69007 LYON	
APS	PHOTOGRAPHIES DU SITE	info@aga77.com 04 26 01 93 98	
DOSSIER N°2022-03-20	DESSIN /BC	APS	INDICE / A
			24/03/2023
		www.aga77.com	

